




ΘΕΜΕΛΙΩΣΗ



ΣΤΑΘΜΗ +2,50μ

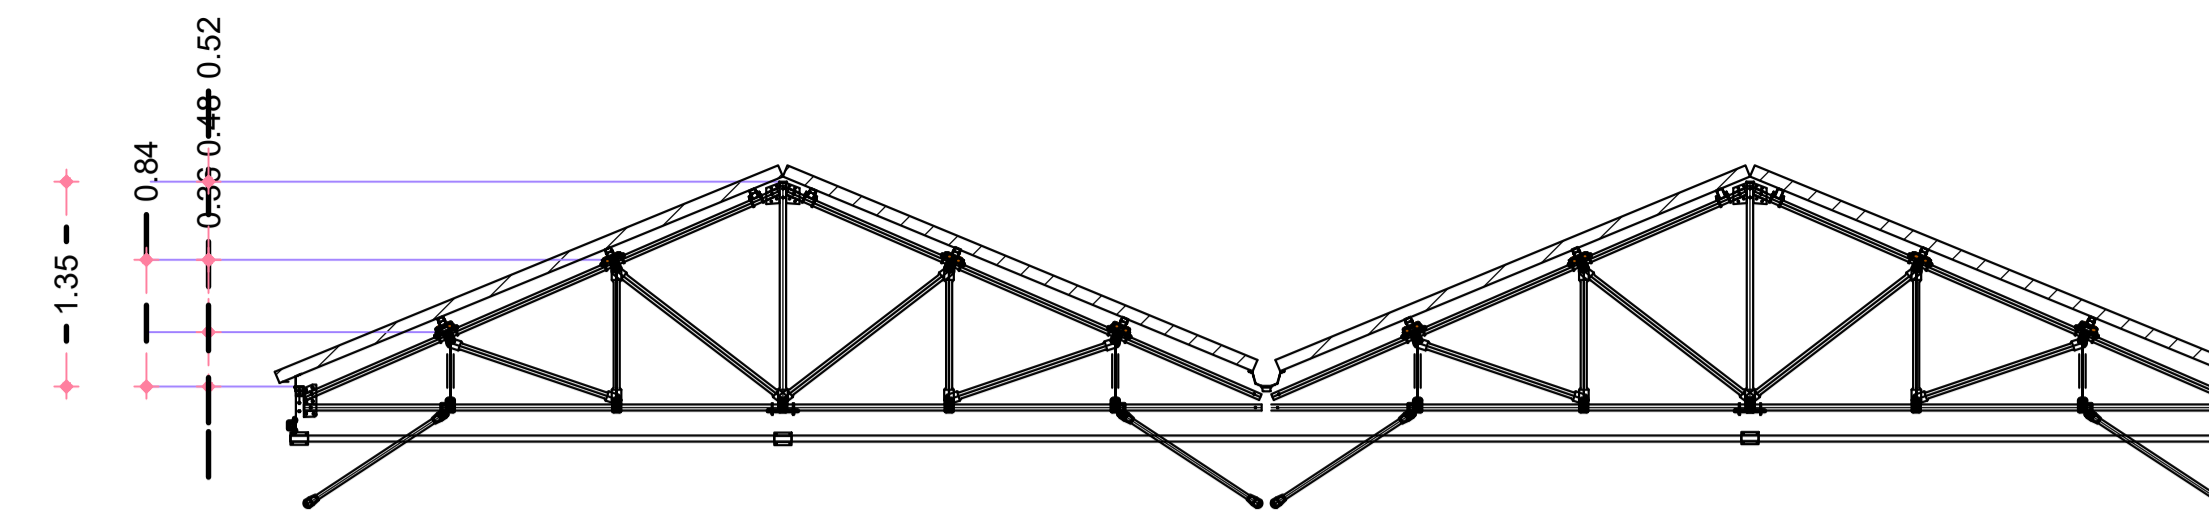

ΟΡΟΦΗ ΚΑΤΩ ΠΕΛΜΑ

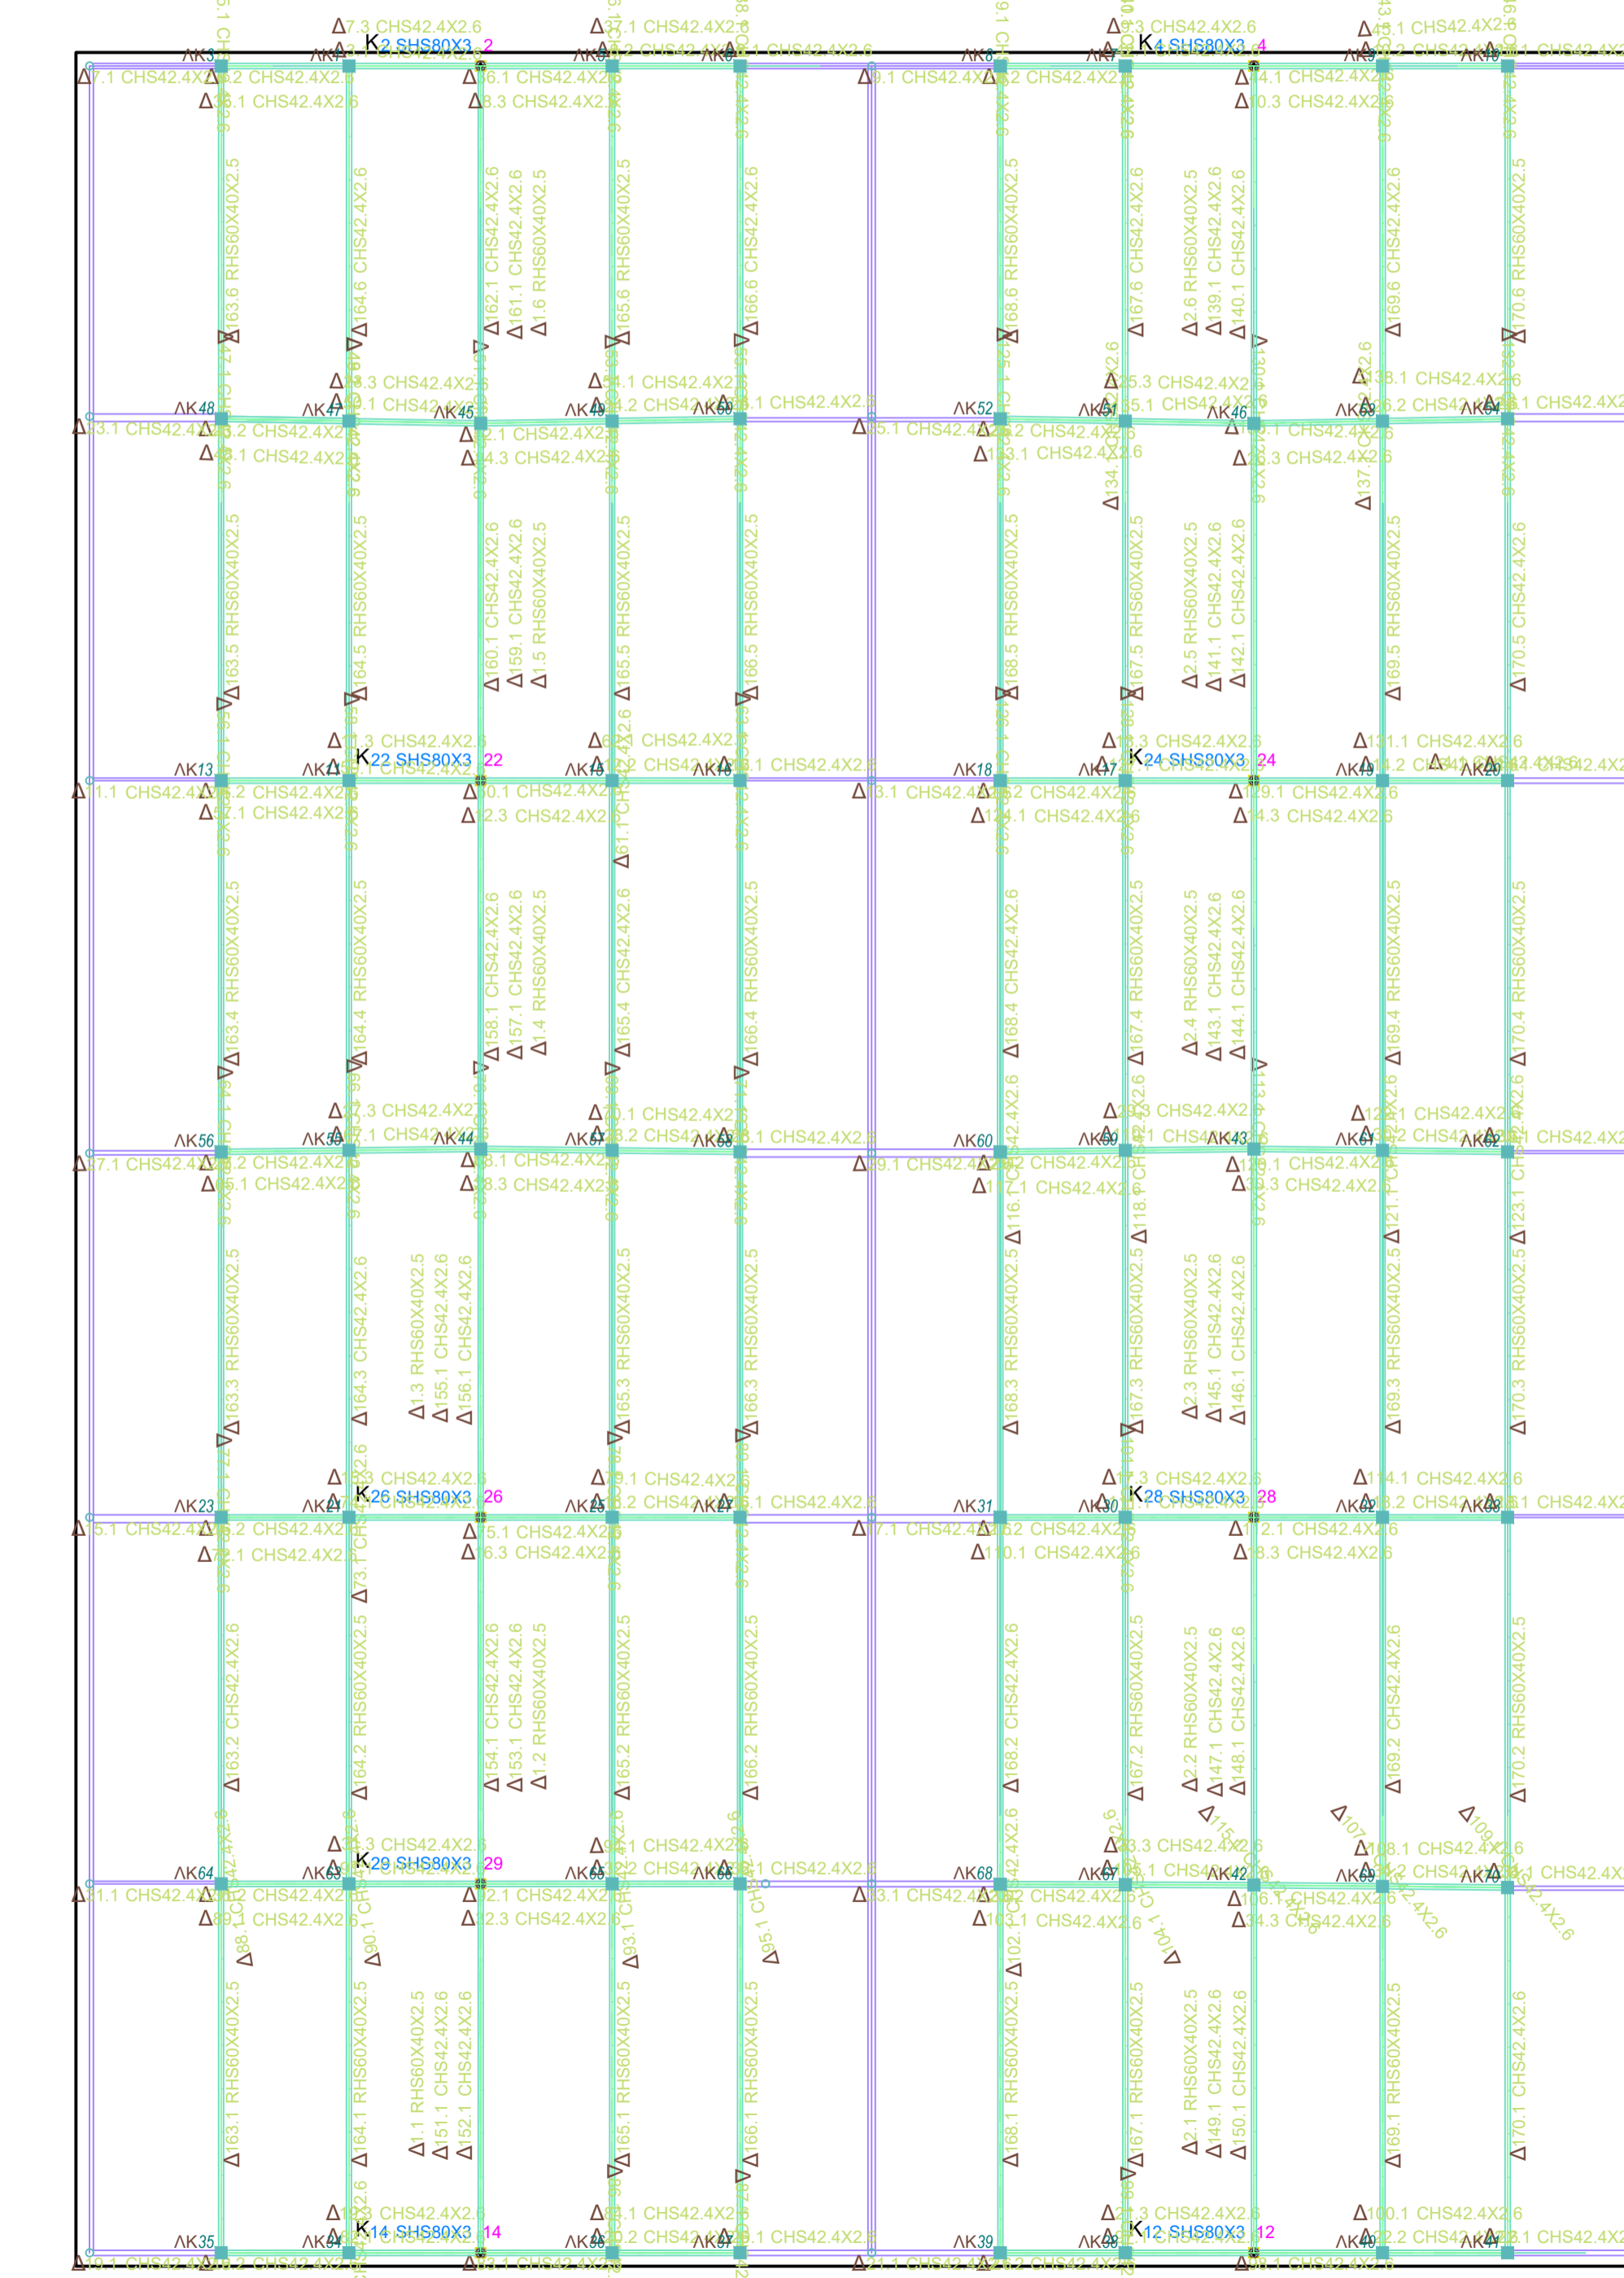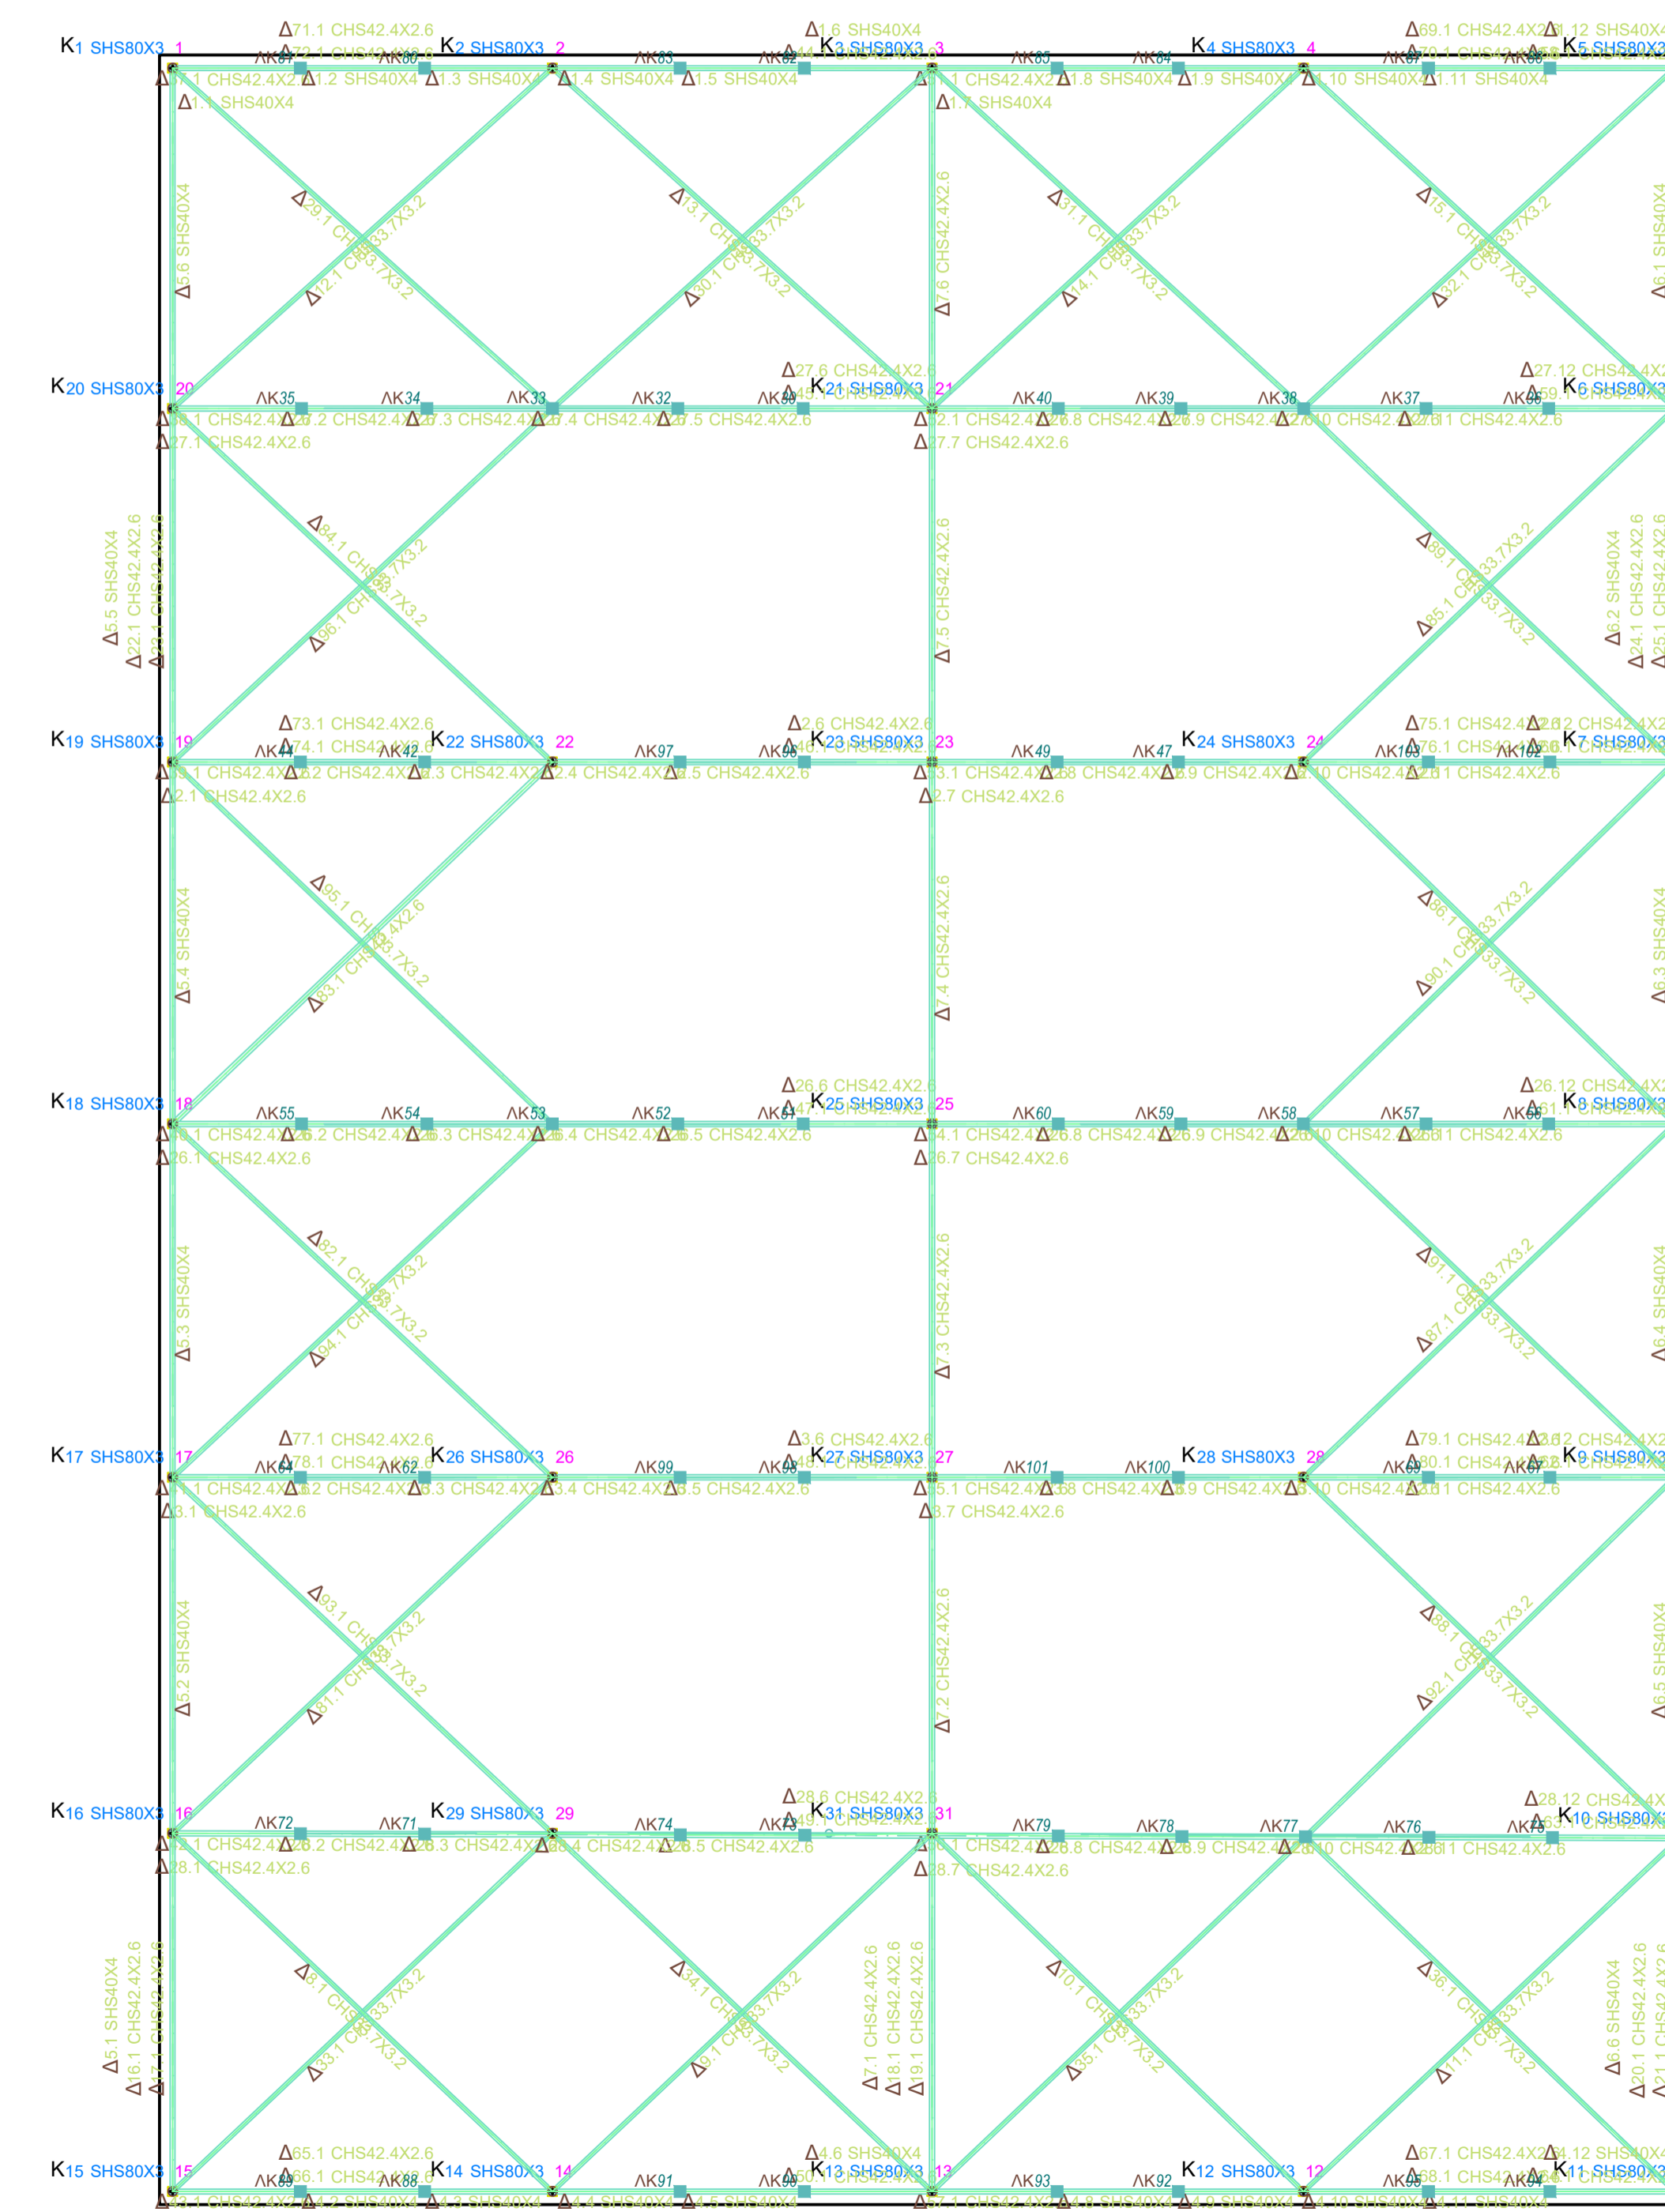

ΟΡΟΦΗ

ΖΑΧΑΡΙΑΣ ΕΜΜ. ΠΑΝΤΕΡΗΣ ΑΡΧΙΤΕΚΤΩΝ ΜΗΧΑΝΙΚΟΣ <small>Α.Λημνοκρήνης, 224-Φοινίκων, Μυθώλες Καρήνης, Τηλ. & Fax 2810 500320, Κιν. 6972 031347, e-mail: zachpan@otenet.gr</small>	
	ΕΡΓΟ: ΝΕΟ ΙΣΟΓΕΙΟ ΠΕΡΙΚΛΕΙΣΤΟ ΜΕΤΑΛΛΙΚΟ ΥΠΟΣΤΕΓΟ ΜΕ ΠΑΝΕΛ (ΑΠΟΨΗΚΗ)
ΘΕΣΗ:	ΕΛ.ΜΕ.ΠΑ.
ΙΔΙΟΚΤΗΤΗΣ: Εταιρείας Αξιοποίησης και Διαχείρισης Περιουσίας Ελληνικού Μεσογειακού Πανεπιστημίου	
ΘΕΜΑ ΣΧΕΔΙΟΥ: ΣΤΑΤΙΚΑ	ΘΕΜΕΛΙΩΣΗ ΣΤΑΘΜΗ +2,50μ ΟΡΟΦΗ ΚΑΤΩ ΠΕΛΜΑ ΟΡΟΦΗ
ΧΡΟΝΟΣ ΜΕΛΕΤΗΣ:	ΑΡ. ΣΧΕΔΙΟΥ: Σ. 5.1
ΥΠΟΓΡΑΦΗ:	ΚΑΙΜΑΚΑ: 1:50 Ο ΜΗΧΑΝΙΚΟΣ:
<small> ΖΑΧΑΡΙΑΣ ΕΜΜ ΠΑΝΤΕΡΗΣ ΔΙΠΛ. ΑΡΧΙΤΕΚΤΟΝ ΜΗΧΑΝΙΚΟΣ ΑΝΕΞΕΛΤΗΤΑ ΠΡΑΞΗ ΜΕΛΟΣ Τ.Ε.Ε. ΑΡΧΙΤΕΚΤΟΝΩΝ ΜΗΧΑΝΙΚΩΝ Α.Μ.Μ. 1031212, Π. Γ.Α.Υ. ΜΗΧΑΝΙΚΟΥ </small>	